

PŮDORYS 1. PODZEMNÍHO PODLAŽÍ - STÁVAJÍCÍ STAV A BOURÁNÍ

LEGENDA MATERIÁLŮ


STÁVAJÍCÍ KONSTRUKCE BOURANÉ KONSTRUKCE



Číslo místnosti	Název místnosti	plocha/ m²	podlaha
019	chodba	158,9	beton
020	chodba	148,03	beton
021	sklad	51,81	beton
022	sklad	52,56	PVC
023	dílňa	27,41	PVC
024	sklad	27,27	PVC
025	sklad	27,71	PVC
026	manipulační prostor, schody	24,66	PVC
027	technická místnost	38,11	beton

- POZNÁMKY:**
- NENAHRAZUJE VÝROBNÍ DOKUMENTACI, VEŠKERÉ ROZMĚRY NUTNO OVĚRIT!
 - PRÁCE NA BOURÁNÍ STÁVAJÍCÍHO ZDVA A PODLAH LZE ZAHÁJIT AŽ PO DOSTATEČNÉM STATICKÉM ZAJIŠTĚNÍ VŠECH PRVKŮ, KTERÉ BY MOHLY BÝT PRACÍ OHROŽENY.
 - PŘI PROVÁDĚNÍ JE NUTNO DBÁT TECHNOLOGICKÉHO PŘEDPISU PROVÁDĚNÍ BOURACÍCH PRACÍ
 - NEZBYTNOU SOUČÁSTÍ TĚTO DOKUMENTACE JSOU VÝKRESY BOURACÍCH PRACÍ
 - VÝZNAMNÉ ODCHYLKY (POZICE, TYPY...) STÁVAJÍCÍCH KONSTRUKCÍ OPROTI PŘEDPOKLADŮM PROJEKTU JE NEZBYTNÉ ŘEŠIT PO KONZULTACI S AUTOREM REALIZAČNÍ DOKUMENTACE
 - PŘEZ ZAPOČETÍM BOURACÍCH PRACÍ V JEDNOTLIVÝCH MÍSTNOSTECH JE NUTNÉ PROVÉST DOPLŇJÍCÍ SONDY DLE POŽADAVKU NIPŮ
 - STROPNÍ KČE ODLEHČOVAT ROVNOMĚRNĚ, STARÉ NEFUNKČNÍ ROZVODY ODSTRANIT PO KONZULTACI SE ZÁSTUPCEM PP, PO PROVEDENÍ SOND ODSOULASIT SE STATIKEM DALŠÍ POSTUP BOURACÍCH PRACÍ ZÁPÍSEM DO STAVEBNÍHO DENÍKU.
 - POSTUP PROVÁDĚNÍ JÁDROVÝCH VRTŮ A PODCHYTÁVEK ZDVA JE UVEDEN V TECHNICKÉ ZPRÁVĚ STAVEBNĚ-KONSTRUKČNÍ ČÁSTI
 - JAKO ZÁVAZNÝ PODKLAD BYLA POUŽITA DOKUMENTACE ZAMĚŘENÍ SKUTEČNÉHO STAVU ZPRACOVANÁ GBS PRAHA s.r.o. 11/2007.
 - VZHLÉDEM K REKONSTRUKCI STAVBY SI AUTOR PROJEKTU UVĚDOMUJE MOŽNÉ NEPŘEDPOKLÁDANÉ KOLIZE NAVRHOVANÉHO STAVU SE SKUTEČNÝM PROVEDENÍM STAVBY. POKUD TAKOVÉTO SKUTEČNOSTI NASTANOU, BUDOU ŘEŠENY V RÁMCÍ AUTORSKÉHO DOZORU VE SPOLUPRÁCI SE ZHOTOVITELEM A TDI. AUTOR PROJEKTU SI DÁLE VYMIŇUJE MOŽNÉ ZMĚNY PROJEKTU VÝVOLANÉ ZVÝKLOSTMI DODAVATELE A VÝSLEDKY STAVEBNĚ TECHNICKÝCH PRŮZKUMŮ.

5.NP
4.NP
3.NP
2.NP
1.NP
1.PP

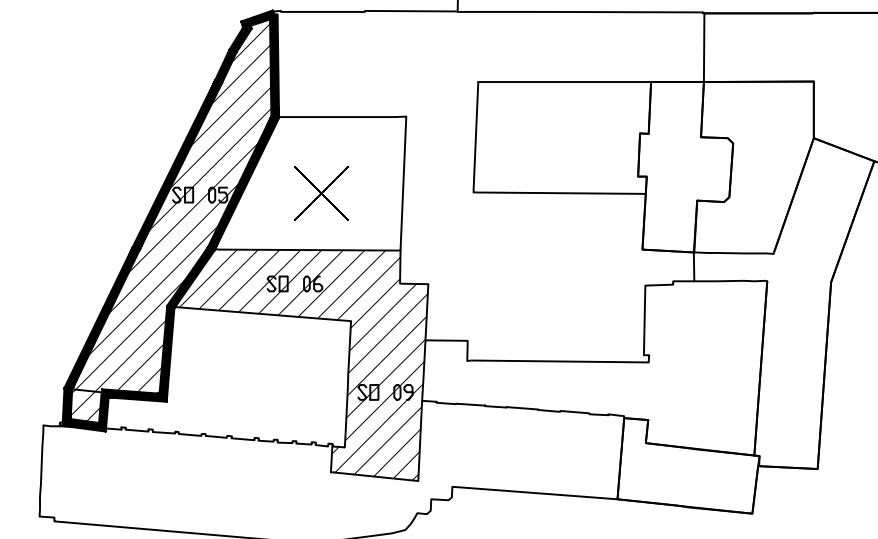

±0,00=191,39 BPv

	ZAPRACOVÁNÍ PŘIPOMÍNEK UŽIVATELE	11/2011	K.Stejskal	K.Heghal
	AKTUALIZACE	07/2011	K.Stejskal	K.Heghal
Změna:	Název změny	Datum:	Provedl:	Podpis:

Objednatel:

Národní knihovna České republiky
Klementinum 190
110 00, Praha 1



METROPROJEKT Praha a.s.
I.P.Pavlova 2/1786, 120 00 Praha 2
Generální ředitel: Ing. David Krása
sekretariát tel.: +420 296 154 105 fax: +420 296 325 153
www.metroprojekt.cz e-mail: metroprojekt@metroprojekt.cz

Souprava č.:

HIP: Ing. arch. Hana Vermachová	Podpis:	Název a účel díla:	Revitalizace areálu Klementina	
Stupeň: DVZ	dokumentace pro výběr zhotovitele			
Zpracovatel: HABENA s.r.o.	Název části díla:	SO - 05 Křížovnická		F 05
Vedoucí útvaru: Ing. Zdeněk Veselý	Název přílohy:	SO 05.01 Architektonické a stavební řešení		F 05.01
Odpovědný projektant: Ing. Miroslav Špaček	Podpis:	Změna:	0	
Vypracoval: Ing. Karel Stejskal	Podpis:	Číslo příl.:	011	
Skart. znak: V20/2031	Datum: 07/2011	Identifikační číslo dokumentu:	08	4914
Počet formátů: 5 x A4	Měřítko: 1 : 100		006	02
			05	01