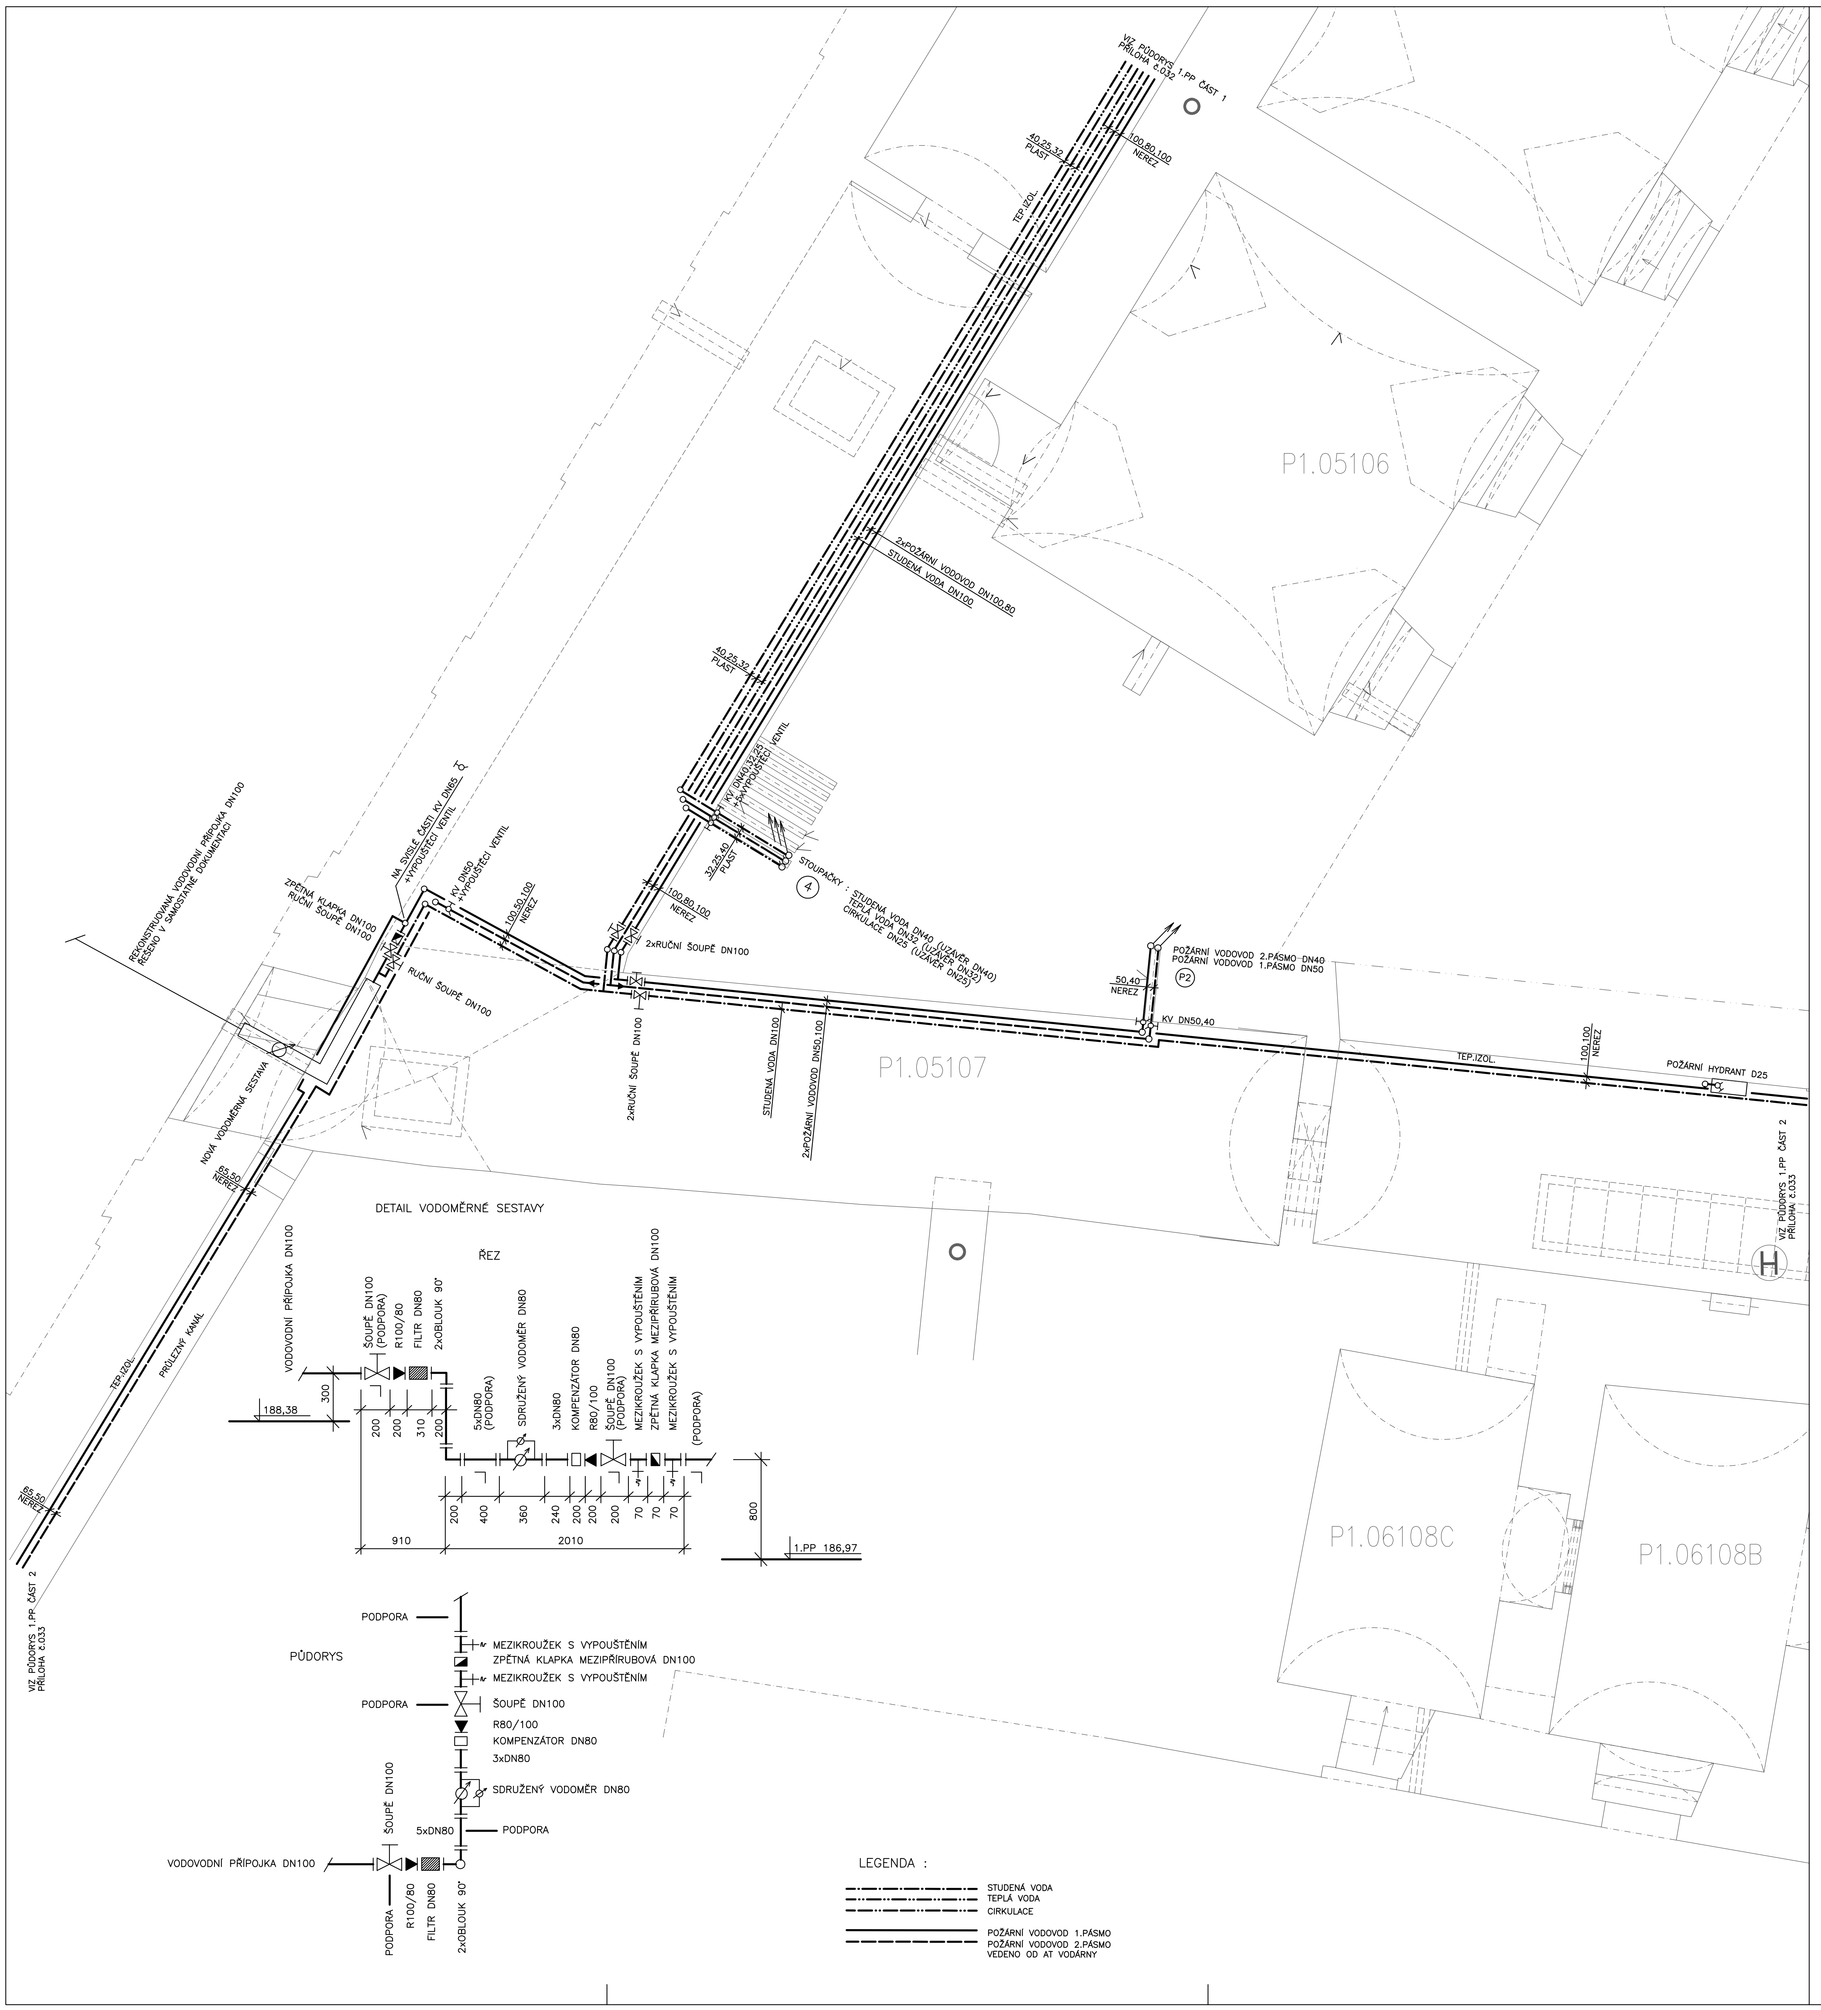

DETAIL VODOMĚRNÉ SESTAVY

LEGENDA :

- STUDENÁ VODA
- TEPLÁ VODA
- CIRKULACE
- POŽÁRNÍ VODOVOD 1.PÁSMO
- POŽÁRNÍ VODOVOD 2.PÁSMO VEDENO OD AT VODÁRNY

S0 05 – 1.PP

Číslo	Jméno	Plocha [m²]
P1.05101	CHODBA	205,82
P1.05102	TECHNOLOGIE TUV	37,67
P1.05103	ZÁMEČNICKÁ DÍLNA	83,49
P1.05104	PS VYTÁPĚNÍ	29,77
P1.05105	ZÁMEČNICKÁ DÍLNA	56,77
P1.05106	SKLAD	55,87
P1.05107	CHODBA	68,14

S0 06 – 1.PP

Číslo	Jméno	Plocha [m²]
P1.06101	CHODBA	20,17
P1.06102A	CHODBA	9,11
P1.06102B	SKLAD	12,48
P1.06103	CHODBA	20,76
P1.06104	CHODBA	139,84
P1.06105	PS06	12,68
P1.06106B	STROJOVNA OTK	25,8
P1.06106A	STROJOVNA SHZ	39,51
P1.06107	SKLAD	36,45
P1.06108A	SKLAD	33,57
P1.06108B	SKLAD	28,81
P1.06108C	SKLAD	24,47
P1.06901A	SCHODIŠTĚ - PODESTA	5,96
P1.06901B	SCHODIŠTĚ - RAMENO	11,13
P1.06901C	SCHODIŠTĚ - MEZIPOD.	5,71
P1.06901D	SCHODIŠTĚ - RAMENO	8,21
P1.06902	OSOBNÍ VÝTAH 01,015	4,81

POZNÁMKY:

JAKO ZÁVAZNÝ PODKLAD BYLA POUŽITA DOKUMETANCE ZAMĚŘENÍ SKUTEČNÉHO STAVU ZPRACOVANÁ GBS PRAHA s.r.o. 11/2007.

VZHLEDEM K REKONSTRUKCI STAVBY SI AUTOR PROJEKTU UVĚDOMUJE MOŽNÉ NEPŘEDPOKLÁDANÉ KOLIZE NAVRHOVANÉHO STAVU SE SKUTEČNÝM PROVEDENÍM STAVBY. POKUD TAKOVÉTO SKUTEČNOSTI NASTANOU,BUDOU ŘEŠENY V RÁMCI AUTORSKÉHO DOZORU VE SPOLUPRÁCI SE ZHOTOVITELEM A TDI. AUTOR PROJEKTU SI DÁLE VYMIŇUJE MOŽNÉ ZMĚNY PROJEKTU VYVOLANÉ ZVYKLOSTMI DODAVATELE A VÝSLEDKY STAVEBNĚ TECHNICKÝCH PRŮZKUMŮ.

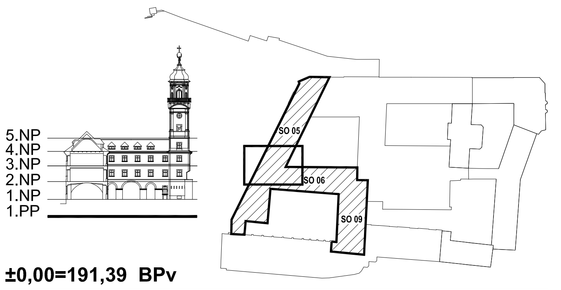

±0,00=191,39 BPv

1.	Zapracování připomínek uživatele	11/2011	K.Daněk	
Změna:	Název změny	Datum:	Provedl:	Podpis:

Objednatel:
Národní knihovna České republiky
Klementinum 190
110 00, Praha 1

METROPROJEKT Praha a.s.
I.P.Pavlova 2/1786, 120 00 Praha 2
Generální ředitel: Ing.David Krása
sekretariát tel.: +420 296 154 105 fax: +420 296 325 153
www.metroprojekt.cz e-mail: metroprojekt@metroprojekt.cz

Souprava č.:

HIP: **Ing. arch. Hana Vermachová** Podpis:

Stupeň: **DVZ**

Název a účel díla:
Revitalizace areálu Klementina
dokumentace pro výběr zhotovitele

Zpracovatelský útvar: **80**

Vedoucí útvaru: **Ing. Miroslav Novák** Podpis:

Název části díla:
SO 05, 06, 09
Zdravotně technické instalace

F 09.02

Odpovědný projektant: **K. Daněk** Podpis:

Vypracoval: **K. Daněk** Podpis:

Název přílohy:
Půdorys 1.PP část 2 - vodovod

Změna: **0**

Číslo příl.: **035**

Skart. znak:	V20/2031	Datum:	05/2010
Počet formátů:	12 x A4	Měřítko:	1:50

Identifikační číslo dokumentu: 08 | 4914 | 006 | 02 | 09 | 02