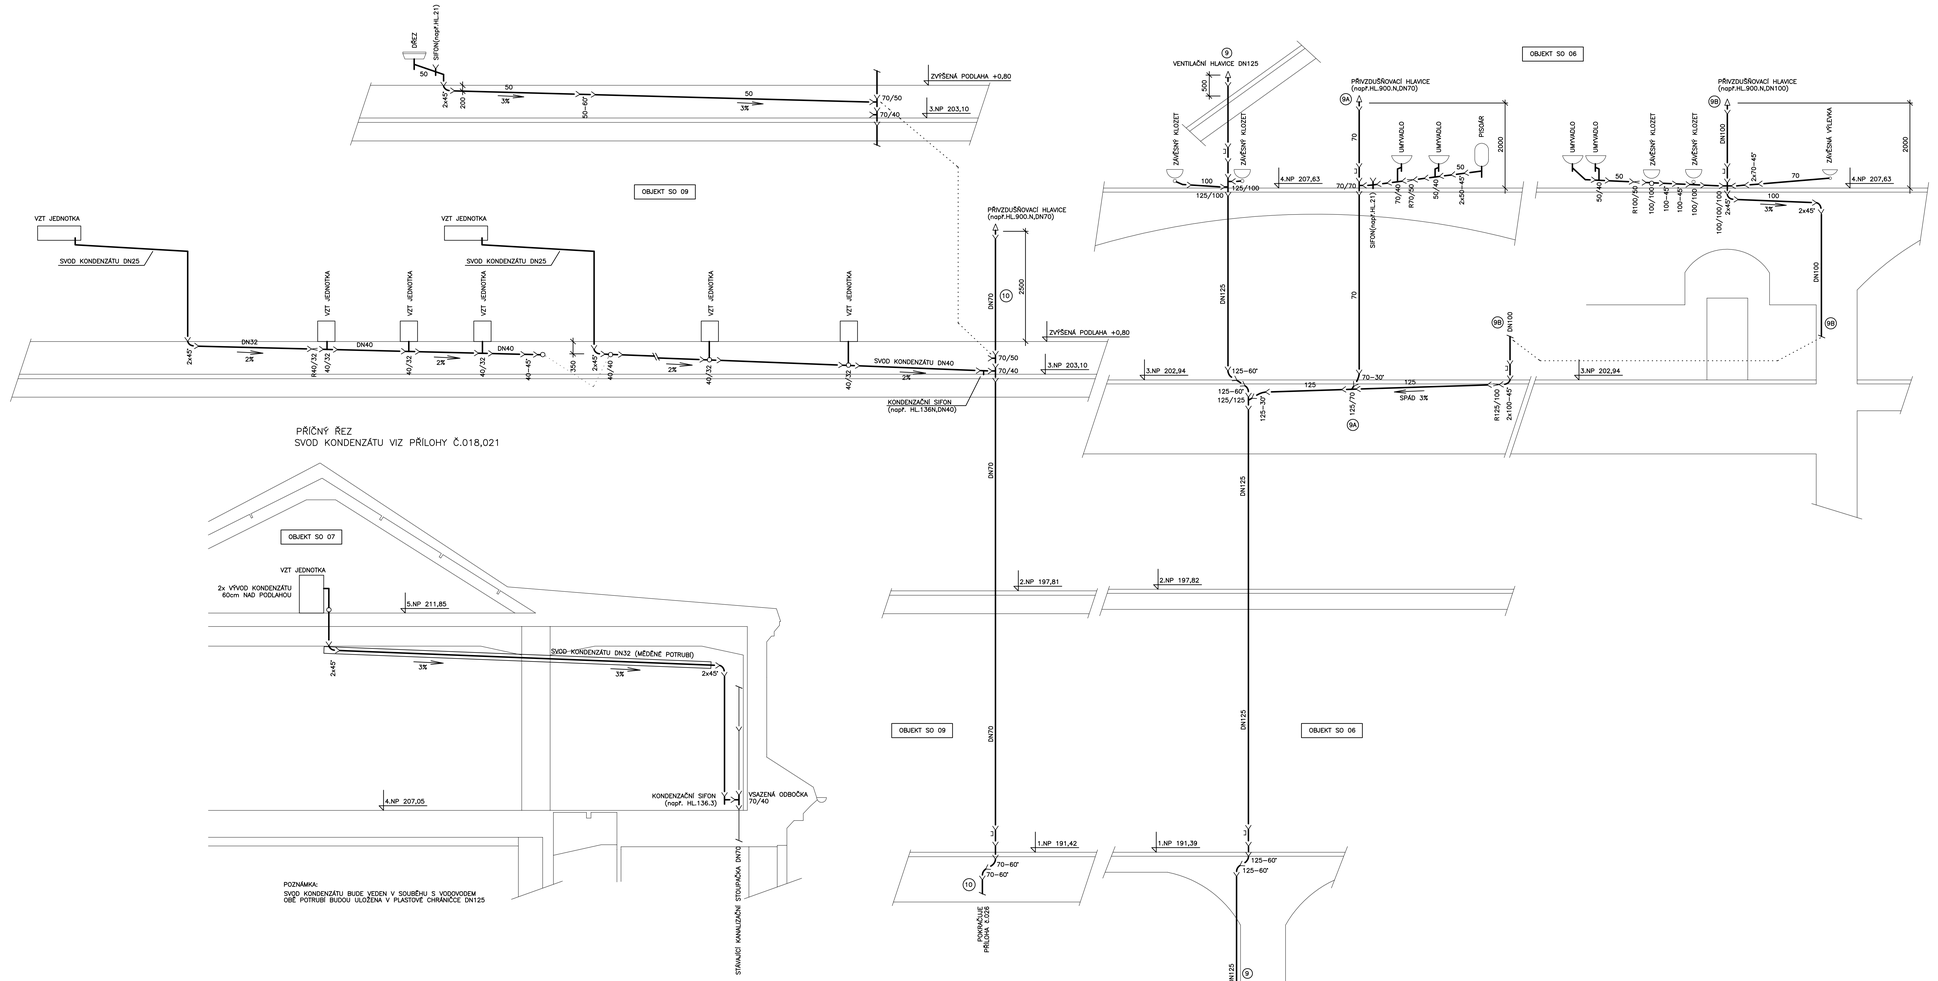

POZNÁMKY:

JAKO ZÁVAZNÝ PODKLAD BYLA POUŽITA DOKUMETANCE ZAMĚŘENÍ SKUTEČNÉHO STAVU ZPRACOVANÁ GBS PRAHA s.r.o. 11/2007.

VZHLEDEM K REKONSTRUKCI STAVBY SI AUTOR PROJEKTU UVĚDOMUJE MOŽNÉ NEPŘEDPOKLÁDANÉ KOLIZE NAVRHOVANÉHO STAVU SE SKUTEČNÝM PROVEDENÍM STAVBY. POKUD TAKOVÉTO SKUTEČNOSTI NASTANOU,BUDOU ŘEŠENY V RÁMCI AUTORSKÉHO DOZORU VE SPOLUPRÁCI SE ZHOTOVITELEM A TDI. AUTOR PROJEKTU SI DÁLE VYMÍŇUJE MOŽNÉ ZMĚNY PROJEKTU VYVOLANÉ ZVYKLOSTMI DODAVATELE A VÝSLEDKY STAVEBNĚ TECHNICKÝCH PRŮZKUMŮ.

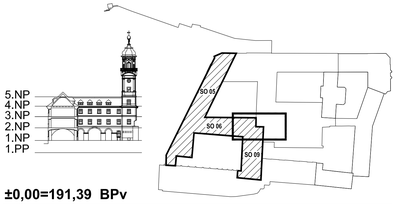

±0,00=191,39 BPv

Změna:	Název změny	Datum:	Provedl:	Podpis:
1.	Zapracování připomínek uživatele	11/2011	K.Daněk	

Objednatel:

Národní knihovna České republiky
Klementinum 190
110 00, Praha 1

METROPROJEKT Praha a.s.
I.P.Pavlova 2/1786, 120 00 Praha 2
Generální ředitel: Ing.David Krása
sekretariát tel.: +420 296 154 105 fax: +420 296 325 153
www.metroprojekt.cz e-mail: metroprojekt@metroprojekt.cz

Souprava č.:

HIP: Podpis: **Ing. arch. Hana Vermachová**

Stupeň: **DVZ**

Název a účel díla: **Revitalizace areálu Klementina**

dokumentace pro výběr zhotovitele

Zpracovatelský útvar: **80**

Vedoucí útvaru: **Ing. Miroslav Novák** Podpis:

Název části díla: **SO 05, 06, 09 Zdravotně technické instalace**

F 09.02

Odpovědný projektant: **K. Daněk** Podpis:

Vypracoval: **K. Daněk** Podpis:

Úpr. znak: **V20/2031** Datum: **05/2010**

Počet formátů: **12 x A4** Měřítko: **1:50**

Název přílohy: **Podélné řezy kanaliazce část 6**

Změna: **0**

Číslo příl.: **027**

Identifikační číslo dokumentu: **08 4914 006 02 09 02**