POKRAČUJE PŘÍLOHA č.030

STÁVAJÍCÍ VODOVODNÍ PŘÍPOJKA

VODOVOD V KANÁLE – POTRUBÍ BUDE DEMONTOVÁNO

NA STĚNĚ

PŘÍLOHA TZ č.2

PŘÍLOHA TZ č.3

PŘÍLOHA TZ č.4

PRŮLEZNÝ KANÁL

LITINOVÝ VODOVOD DN80
PŘED DEMONTÁŽÍ JE TŘEBA PROVĚŘIT PRŮBĚH VODOVODU

PRŮLEZNÝ KANÁL

LITINOVÝ VODOVOD DN80
PŘED DEMONTÁŽÍ JE TŘEBA PROVĚŘIT PRŮBĚH VODOVODU

VÝVOD VODOVODU

VODOVOD V KANÁLE
POTRUBÍ BUDE DEMONTOVÁNO

STÁVAJÍCÍ VODOVOD V KANÁLE

POŽÁRNÍ VODOVOD NA STĚNĚ
POTRUBÍ BUDE DEMONTOVÁNO

STÁVAJÍCÍ HYDRANT

PŘEPOJENÍ NA NOVĚ NAVRŽENÝ ROZVOD

STÁVAJÍCÍ VODOVOD POD STROPEM

PŘEPOJENÍ NA NOVĚ NAVRŽENÝ ROZVOD

STÁVAJÍCÍ UMYVADLO

STOUPAČKA STÁVAJÍCÍHO POŽÁRNÍHO VODOVODU
POTRUBÍ BUDE DEMONTOVÁNO

STÁVAJÍCÍ SOCIÁLNÍ ZAŘÍZENÍ
VODOVOD BUDE DEMONTOVÁN

STÁVAJÍCÍ ELEKTRICKÝ AKUMULAČNÍ OHŘÍVAČ
BUDE DEMONTOVÁN

STÁVAJÍCÍ SOCIÁLNÍ ZAŘÍZENÍ
VODOVOD BUDE DEMONTOVÁN

STÁVAJÍCÍ VODOVOD V KANÁLE
POTRUBÍ BUDE DEMONTOVÁNO

STÁVAJÍCÍ VODOVOD V KANÁLE
POTRUBÍ BUDE DEMONTOVÁNO

ŠACHTA – STÁVAJÍCÍ VODOVODNÍ SOUPEŘ

VODOVOD NA STĚNĚ

LEGENDA :

STÁVAJÍCÍ VODOVOD

DEMONTOVANÝ STÁVAJÍCÍ VODOVOD

POZNÁMKY:

JAKO ZÁVAZNÝ PODKLAD BYLA POUŽITA DOKUMETANCE ZAMĚŘENÍ SKUTEČNÉHO STAVU ZPRACOVANÁ GBS PRAHA s.r.o. 11/2007.

VZHLEDEM K REKONSTRUKCI STAVBY SI AUTOR PROJEKTU UVĚDOMUJE MOŽNÉ NEPŘEDPOKLÁDANÉ KOLIZE NAVRHOVANÉHO STAVU SE SKUTEČNÝM PROVEDENÍM STAVBY. POKUD TAKOVÉTO SKUTEČNOSTI NASTANOU,BUDOU ŘEŠENY V RÁMCI AUTORSKÉHO DOZORU VE SPOLUPRÁCI SE ZHOTOVITELEM A TDI. AUTOR PROJEKTU SI DÁLE VYMIŇUJE MOŽNÉ ZMĚNY PROJEKTU VYVOLANÉ ZVYKLOSTMI DODAVATELE A VÝSLEDKY STAVEBNĚ TECHNICKÝCH PRŮZKUMŮ.

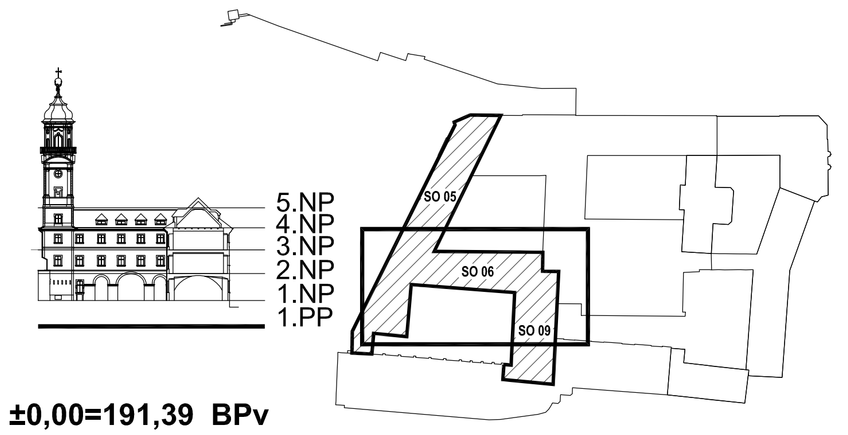

±0,00=191,39 BPv

1.	Zapracování připomínek uživatele	11/2011	K.Daněk	
Změna:	Název změny	Datum:	Provedl:	Podpis:

Objednatel:

Národní knihovna České republiky
Klementinum 190
110 00, Praha 1

METROPROJEKT Praha a.s.
I.P.Pavlova 2/1786, 120 00 Praha 2
Generální ředitel: Ing.David Krása
sekretariát tel.: +420 296 154 105 fax: +420 296 325 153
www.metroprojekt.cz e-mail: metroprojekt@metroprojekt.cz

METROPROJEKT

Souprava č.:

HIP: **Ing. arch. Hana Vermachová** Podpis:

Stupeň: **DVZ**

Název a účel díla:
Revitalizace areálu Klementina
dokumentace pro výběr zhotovitele

Zpracovatelský útvar: 80

Vedoucí útvaru: **Ing. Miroslav Novák** Podpis:

Název části díla:
SO 05, 06, 09
Zdravotně technické instalace
F 09.02

Odpovědný projektant: **K. Daněk** Podpis:

Vypracoval: **K. Daněk** Podpis:

Název přílohy:
Půdorys 1.PP část 2 - stávající vodovod

Změna: **0**

Skart. znak: **V20/2031** Datum: **05/2010**

Počet formátů: **10x A4** Měřítko: **1:100**

Číslo příl.: **031**

Identifikační číslo dokumentu: **08 4914 006 02 09 02**